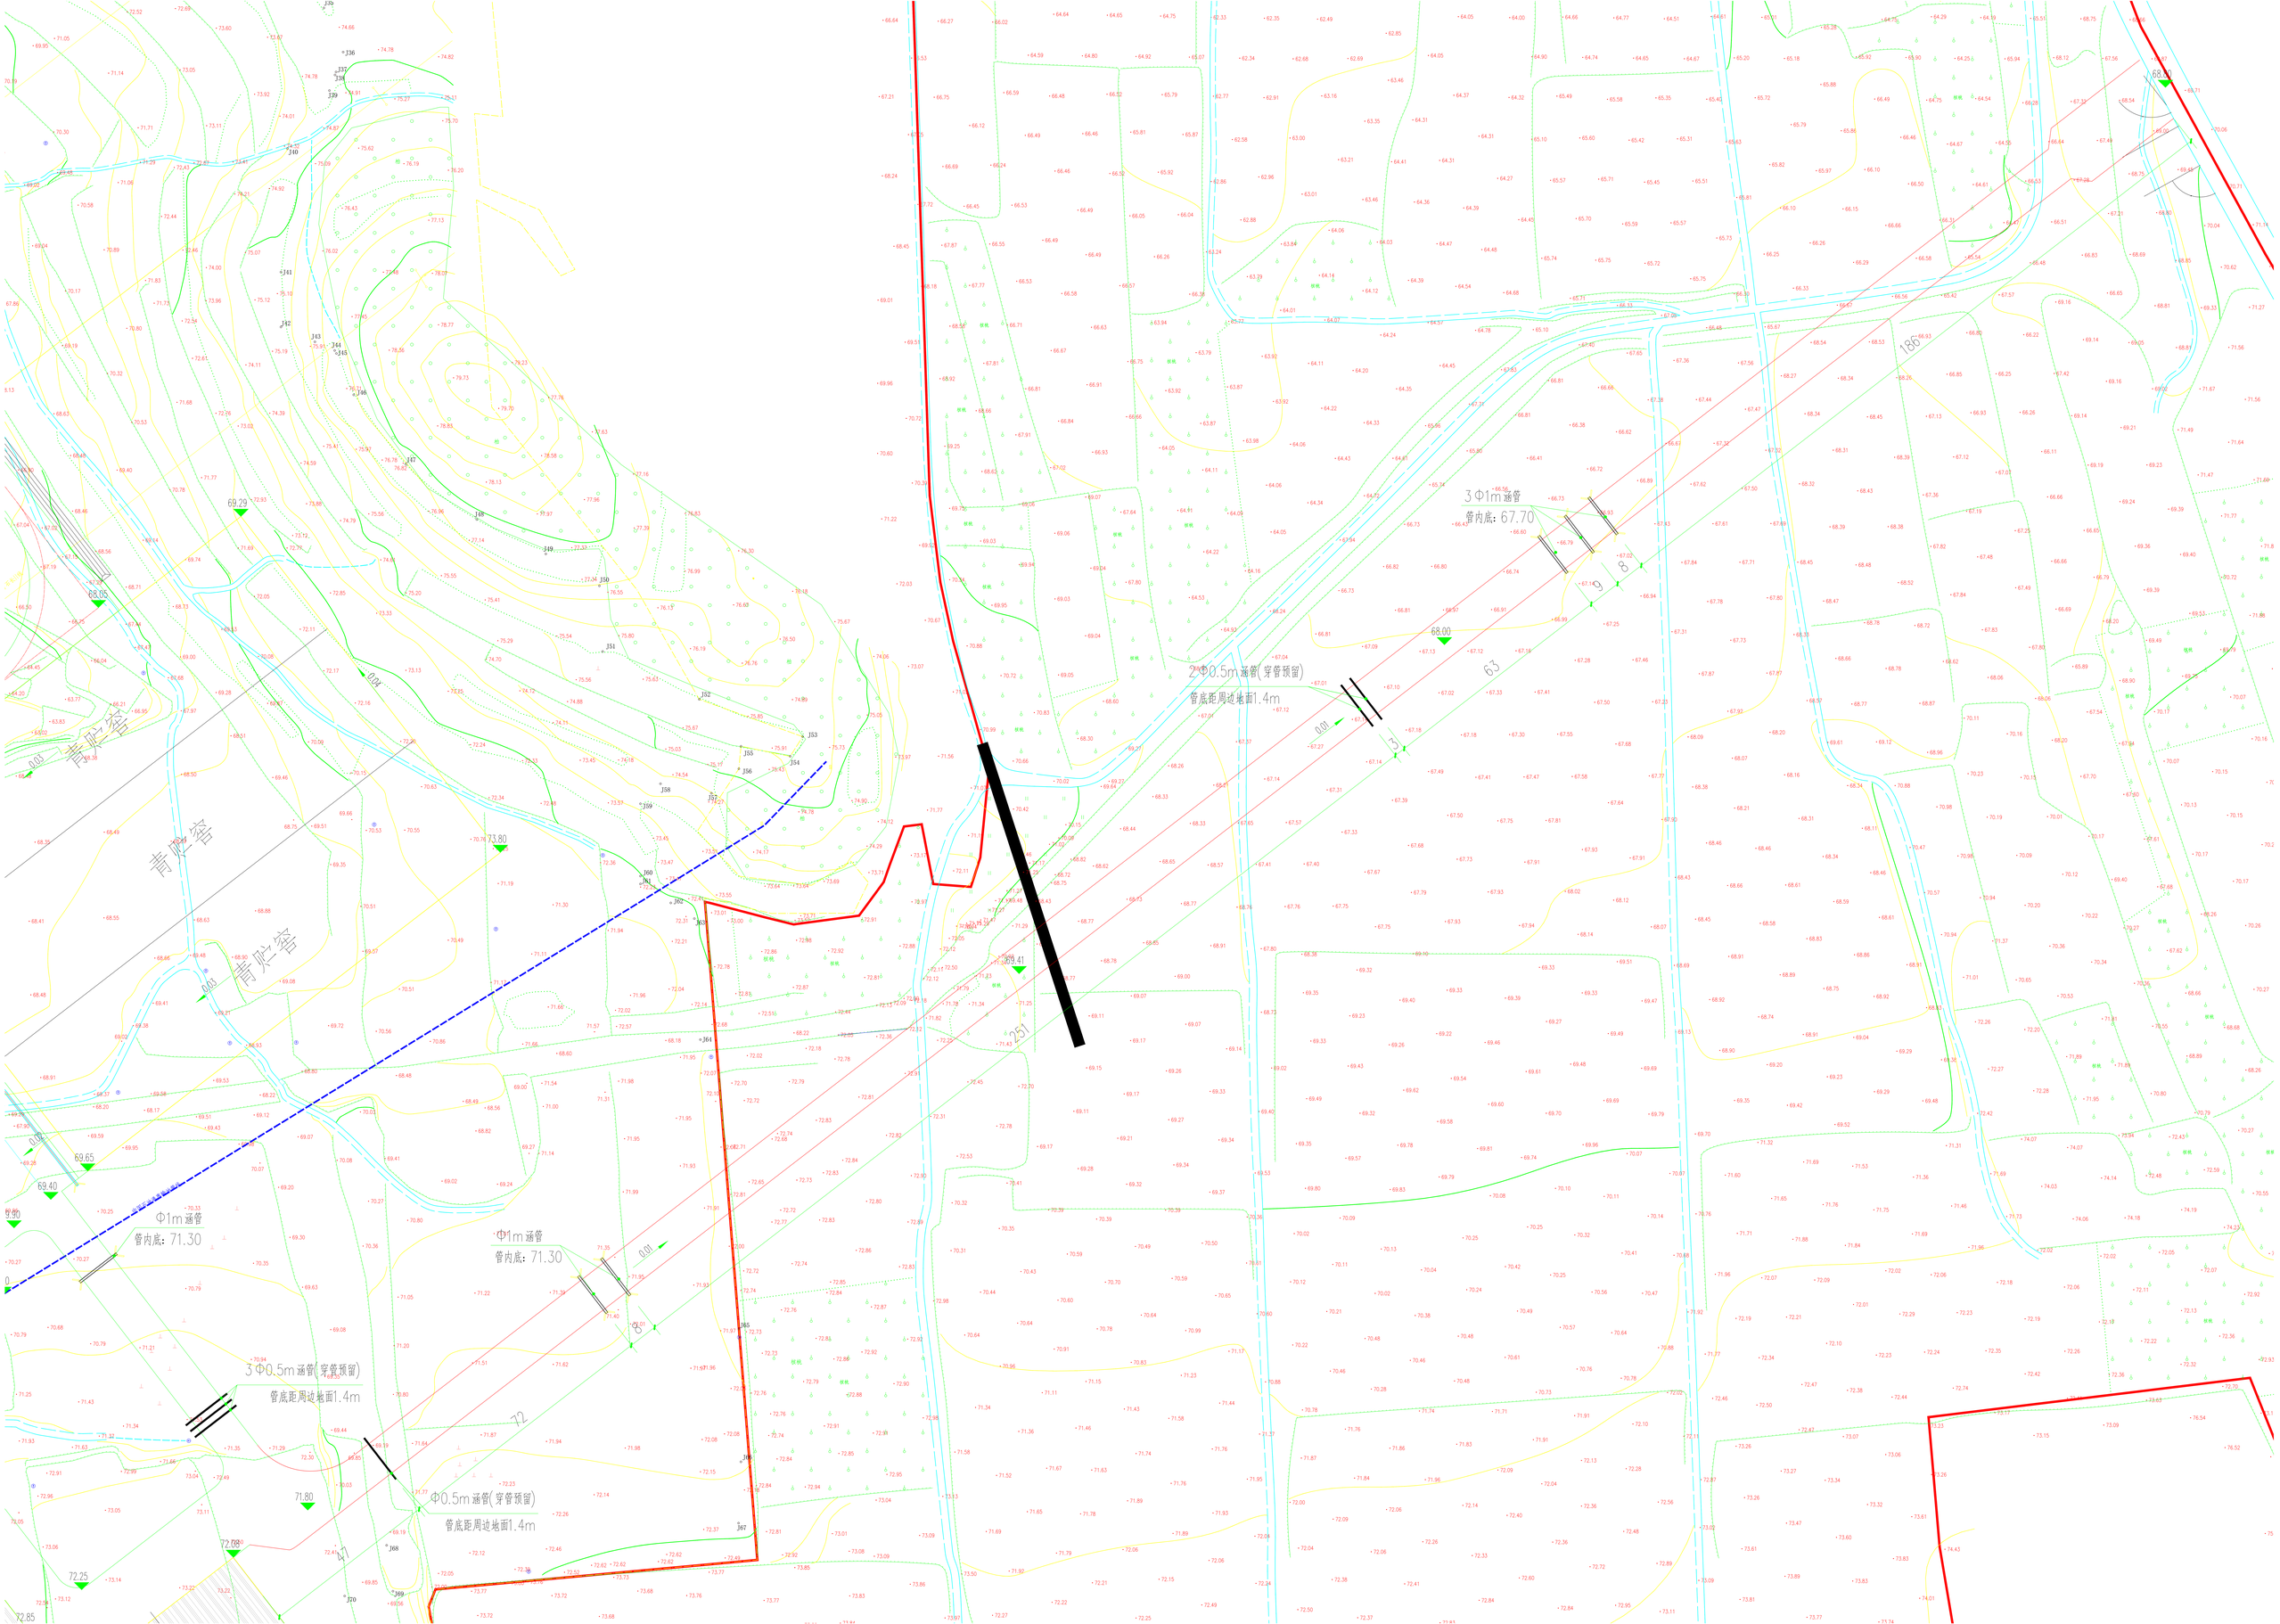
青烂窑
青烂窑
青烂窑
3Φ1m涵管
管内底：67.70
2Φ0.5m涵管(穿管预留)
管底距周边地面1.4m
Φ1m涵管
管内底：71.30
Φ1m涵管
管内底：71.30
3Φ0.5m涵管(穿管预留)
管底距周边地面1.4m
Φ0.5m涵管(穿管预留)
管底距周边地面1.4m